



KLATKA I PIĘTRO II

U - 03
NR USŁUGI

152.14 m²
POW. SUMY POMIESZCZEŃ
W USŁUDZE



Inwestor:

MAKBUD S.C Ewa Jędrychowicz, Mirosław Klimek
05-825 Grodzisk Mazowiecki
ul. Nadarzyńska 77



LEGENDA:

- ściany nierozbieralne
- ścianki rozbieralne
- witryna aluminiowa
- grzejniki
- tablica mieszkaniowa
- hydrant
- granica opracowania

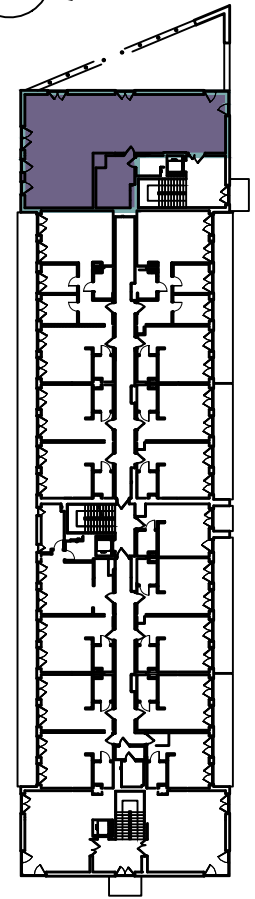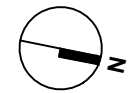

SCHEMAT - LOKALIZACJA
USŁUGI

UWAGI:

Powierzchnia poszczególnych pomieszczeń jest liczona po obrysie ścian ją ograniczających z uwzględnieniem warstwy tynków. Podane wymiary pomieszczeń nie uwzględniają warstwy tynków i zostały zwymiarowane zgodnie z normą dotyczącą wymiarowania w budownictwie nr PN-B-01029:2000.

UWAGI:

Wykonanie ścianek działowych, instalacji elektrycznych, sanitarnych oraz wentylacji w zakresie kupującego.



SKALA: 1:11