



KLATKA II PARTER

U - 03

NR USŁUGI

163,36 m²




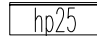

POW. SUMY POMIESZCZEŃ
W USŁUDZE


Inwestor:

MAKBUD S.C Ewa Jędrychowicz, Mirosław Klimek
05-825 Grodzisk Mazowiecki
ul. Nadarzyńska 77



LEGENDA:

-  - ściany nierozbieralne
-  - ścianki rozbieralne
-  - witryna aluminiowa
-  - grzejniki
-  - tablica mieszkaniowa
-  - hydrant
-  - granica opracowania

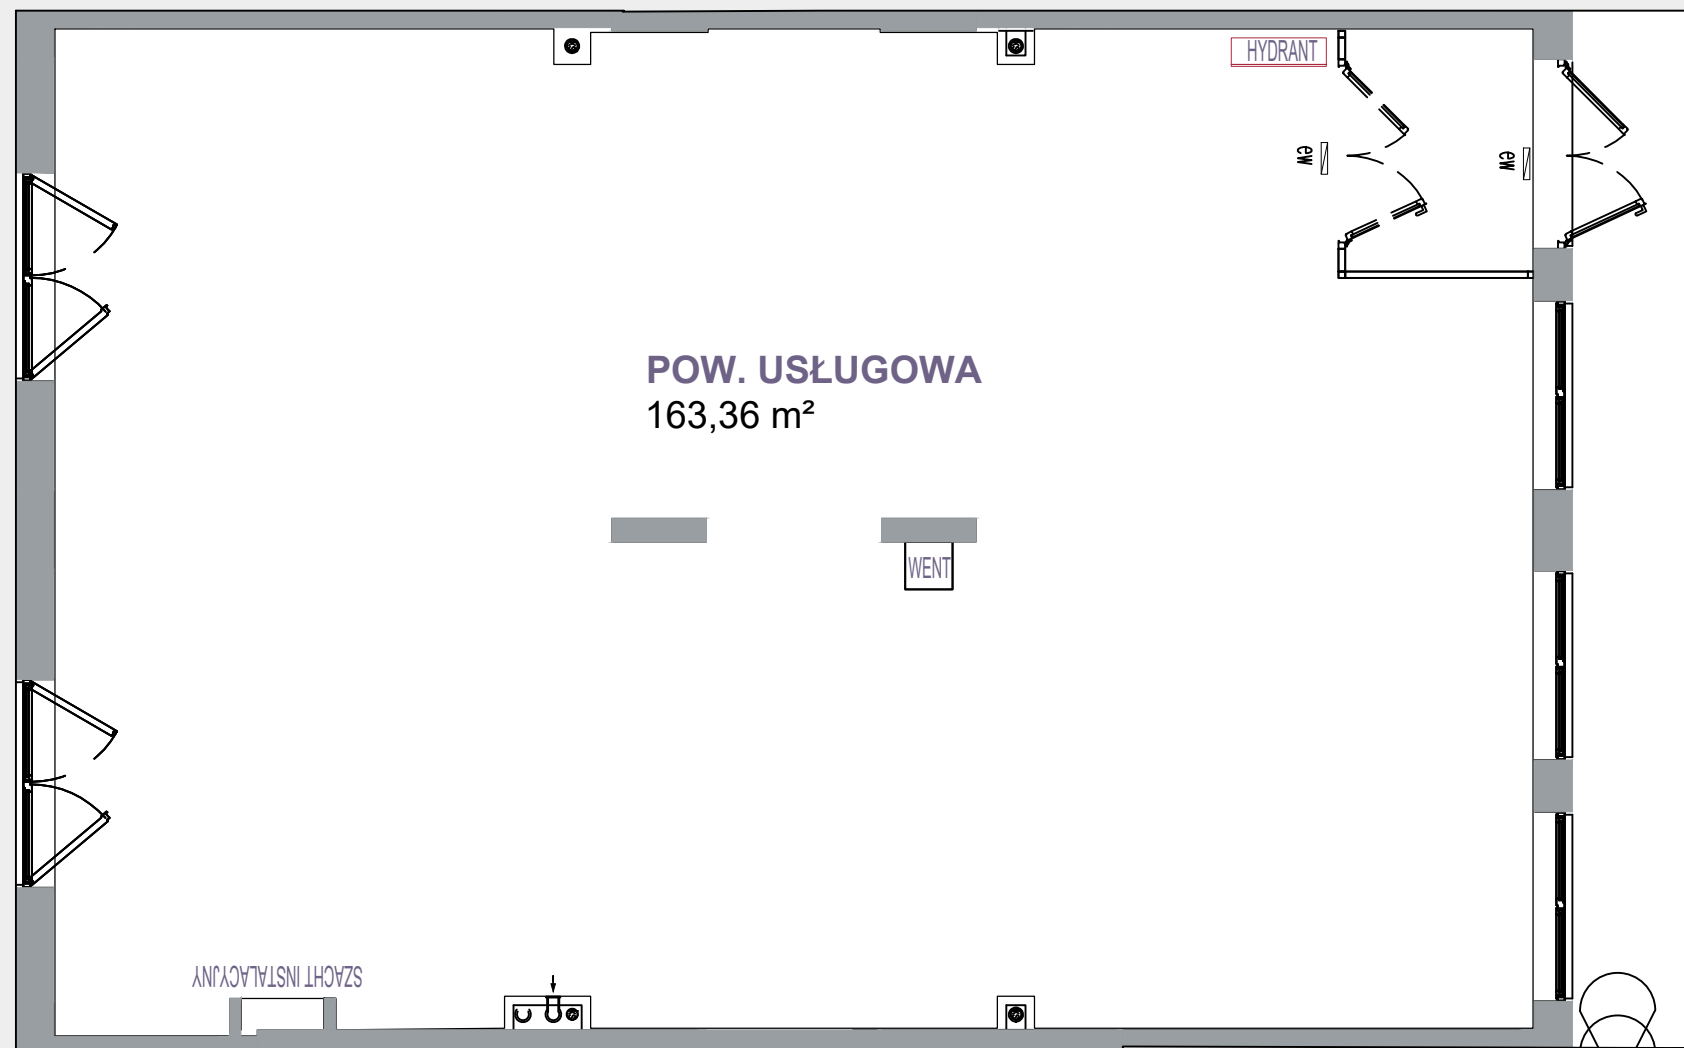


SCHEMAT - LOKALIZACJA
USŁUGI

UWAGI:

Powierzchnia poszczególnych pomieszczeń jest liczona po obrysie ścian ją ograniczających z uwzględnieniem warstwy tynków. Podane wymiary pomieszczeń nie uwzględniają warstwy tynków i zostały zwymiarowane zgodnie z normą dotyczącą wymiarowania w budownictwie nr PN-B-01029:2000.

UWAGI:

Wykonanie ścianek działowych, instalacji elektrycznych, sanitarnych oraz wentylacji w zakresie kupującego.

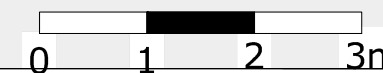

SKALA: 1:10