



# KLATKA II PARTER

## U - 05

NR USŁUGI

## 73.15 m<sup>2</sup>


POW. SUMY POMIESZCZEŃ  
W USŁUDZE



**Inwestor:**

MAKBUD S.C Ewa Jędrychowicz, Mirosław Klimek  
05-825 Grodzisk Mazowiecki  
ul. Nadarzyńska 77



### LEGENDA:

-  - ściany nierozbieralne
-  - ścianki rozbieralne
-  - witryna aluminiowa
-  - grzejniki
-  - tablica mieszkaniowa
-  - hydrant
-  - granica opracowania

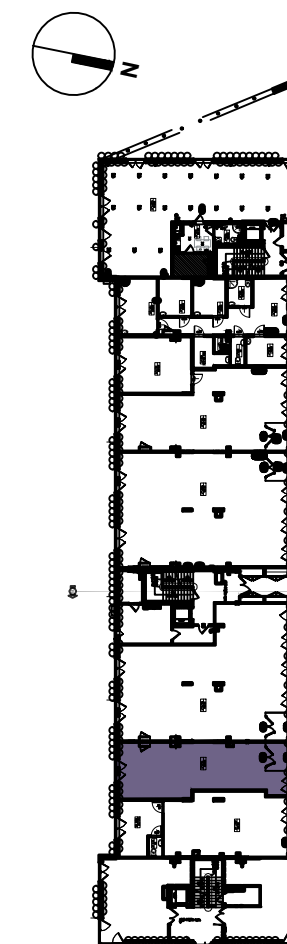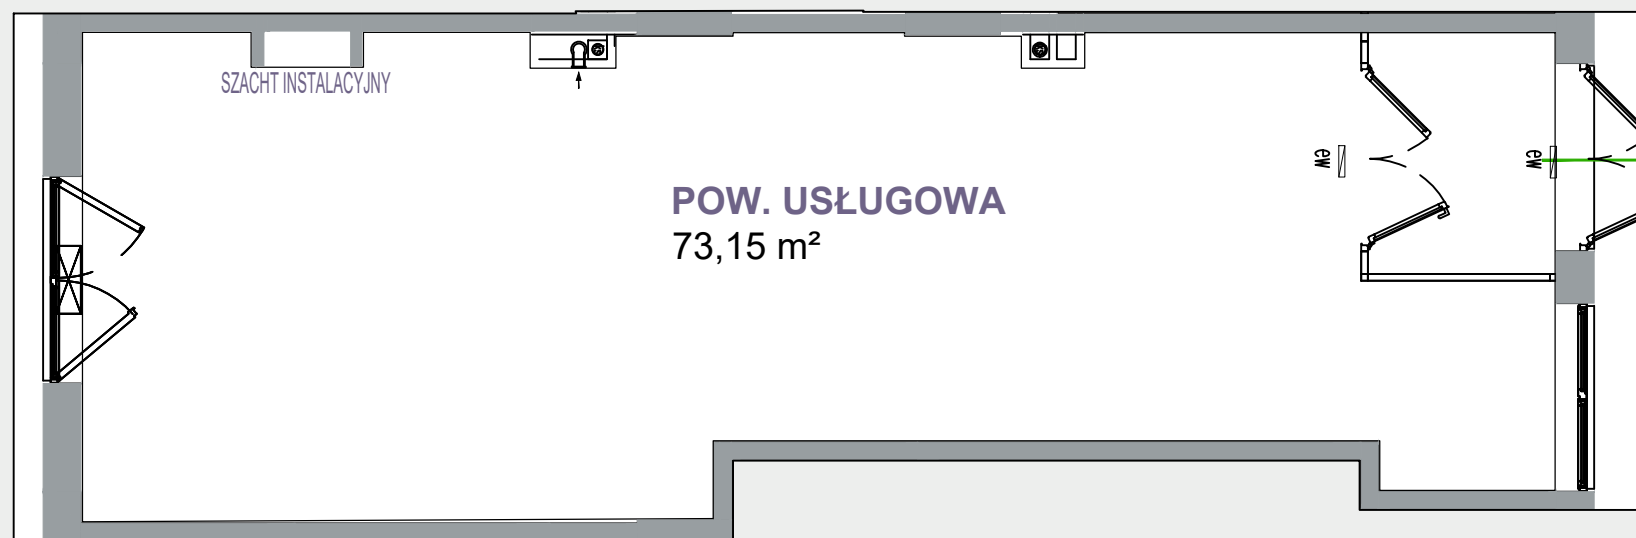

SCHEMAT - LOKALIZACJA  
USŁUGI

### UWAGI:

Wykonanie ścianek działowych, instalacji elektrycznych, sanitarnych oraz wentylacji w zakresie kupującego.

### UWAGI:

Powierzchnia poszczególnych pomieszczeń jest liczona po obrysie ścian ją ograniczających z uwzględnieniem warstwy tynków. Podane wymiary pomieszczeń nie uwzględniają warstwy tynków i zostały zwymiarowane zgodnie z normą dotyczącą wymiarowania w budownictwie nr PN-B-01029:2000.

SKALA: 1:10

