

LOKAL 2		
ZESTAWIENIE POMIESZCZEŃ PIĘTRA		
NR	NAZWA	POW.
0.1	PRZEDPOKÓJ	6.96m ²
0.2	SALON Z ANEKSEM	19.77m ²
0.3	ŁAZIENKA	6.18m ²
0.4	SYPIALNIA 1	12.31m ²
0.5	SYPIALNIA 2	9.77m ²
ŁĄCZNIE		55.00m ²

±0,00=107,96m n. p. m.

**BUDYNEK MIESZKALNY JEDNORODZINNY
W ZABUDOWIE BLIŹNIACZEJ**
Grodzisk Mazowiecki, ul. Okrężna,
działka o numerze ewidencyjnym 132/13


FAZA: PROJEKT BUDOWLANY


INWESTOR:
MAKBUD s.c. Ewa Jędrychowicz, Mirosław Klimek
ul. Nadarzyńska 77, 05-825 Grodzisk Mazowiecki

BIURO PROJEKTOWE:
BIURO USŁUG PROJEKTOWYCH PIOTR MAJCHERSKI
20-492 Lublin, ul. Antoniego Słomkowskiego 6/20 REGON: 060012918, NIP: 919-111-04-30
tel.: +48 506 99 80 80/+48 502 16 80 80, e-mail: piotr.majcherski@projektowanie.lublin.pl

ZESPÓŁ AUTORSKI:			
BRANŻA	ARCHITEKTURA	UPR. BUD.	PODPIS:
Projektanci	Magdalena Olszewicz-Wątorska, mgr inż. arch. 55/LOIA/09		
	Piotr Majcherski, mgr inż. LUB/0138/PWOK/11		
Opracował	Jan Białopiotrowicz		
DATA:	01.2018		nr rys.
SKALA:	1:50		03A/5

Projekt ten jest własnością jego autorów i jest chroniony przez Polskie Prawo Autorskie. Kopiowanie, publikowanie oraz używanie tych rysunków do jakichkolwiek innych celów bez wcześniejszego uzyskania pisemnej zgody autora jest zabronione. Ustawa o Prawie Autorskim i prawach pokrewnych z dnia 4 lutego 1994 r. (Dz. U. z 1994r., nr 24, poz.83)

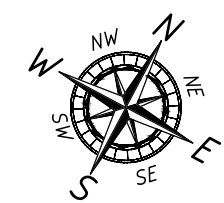

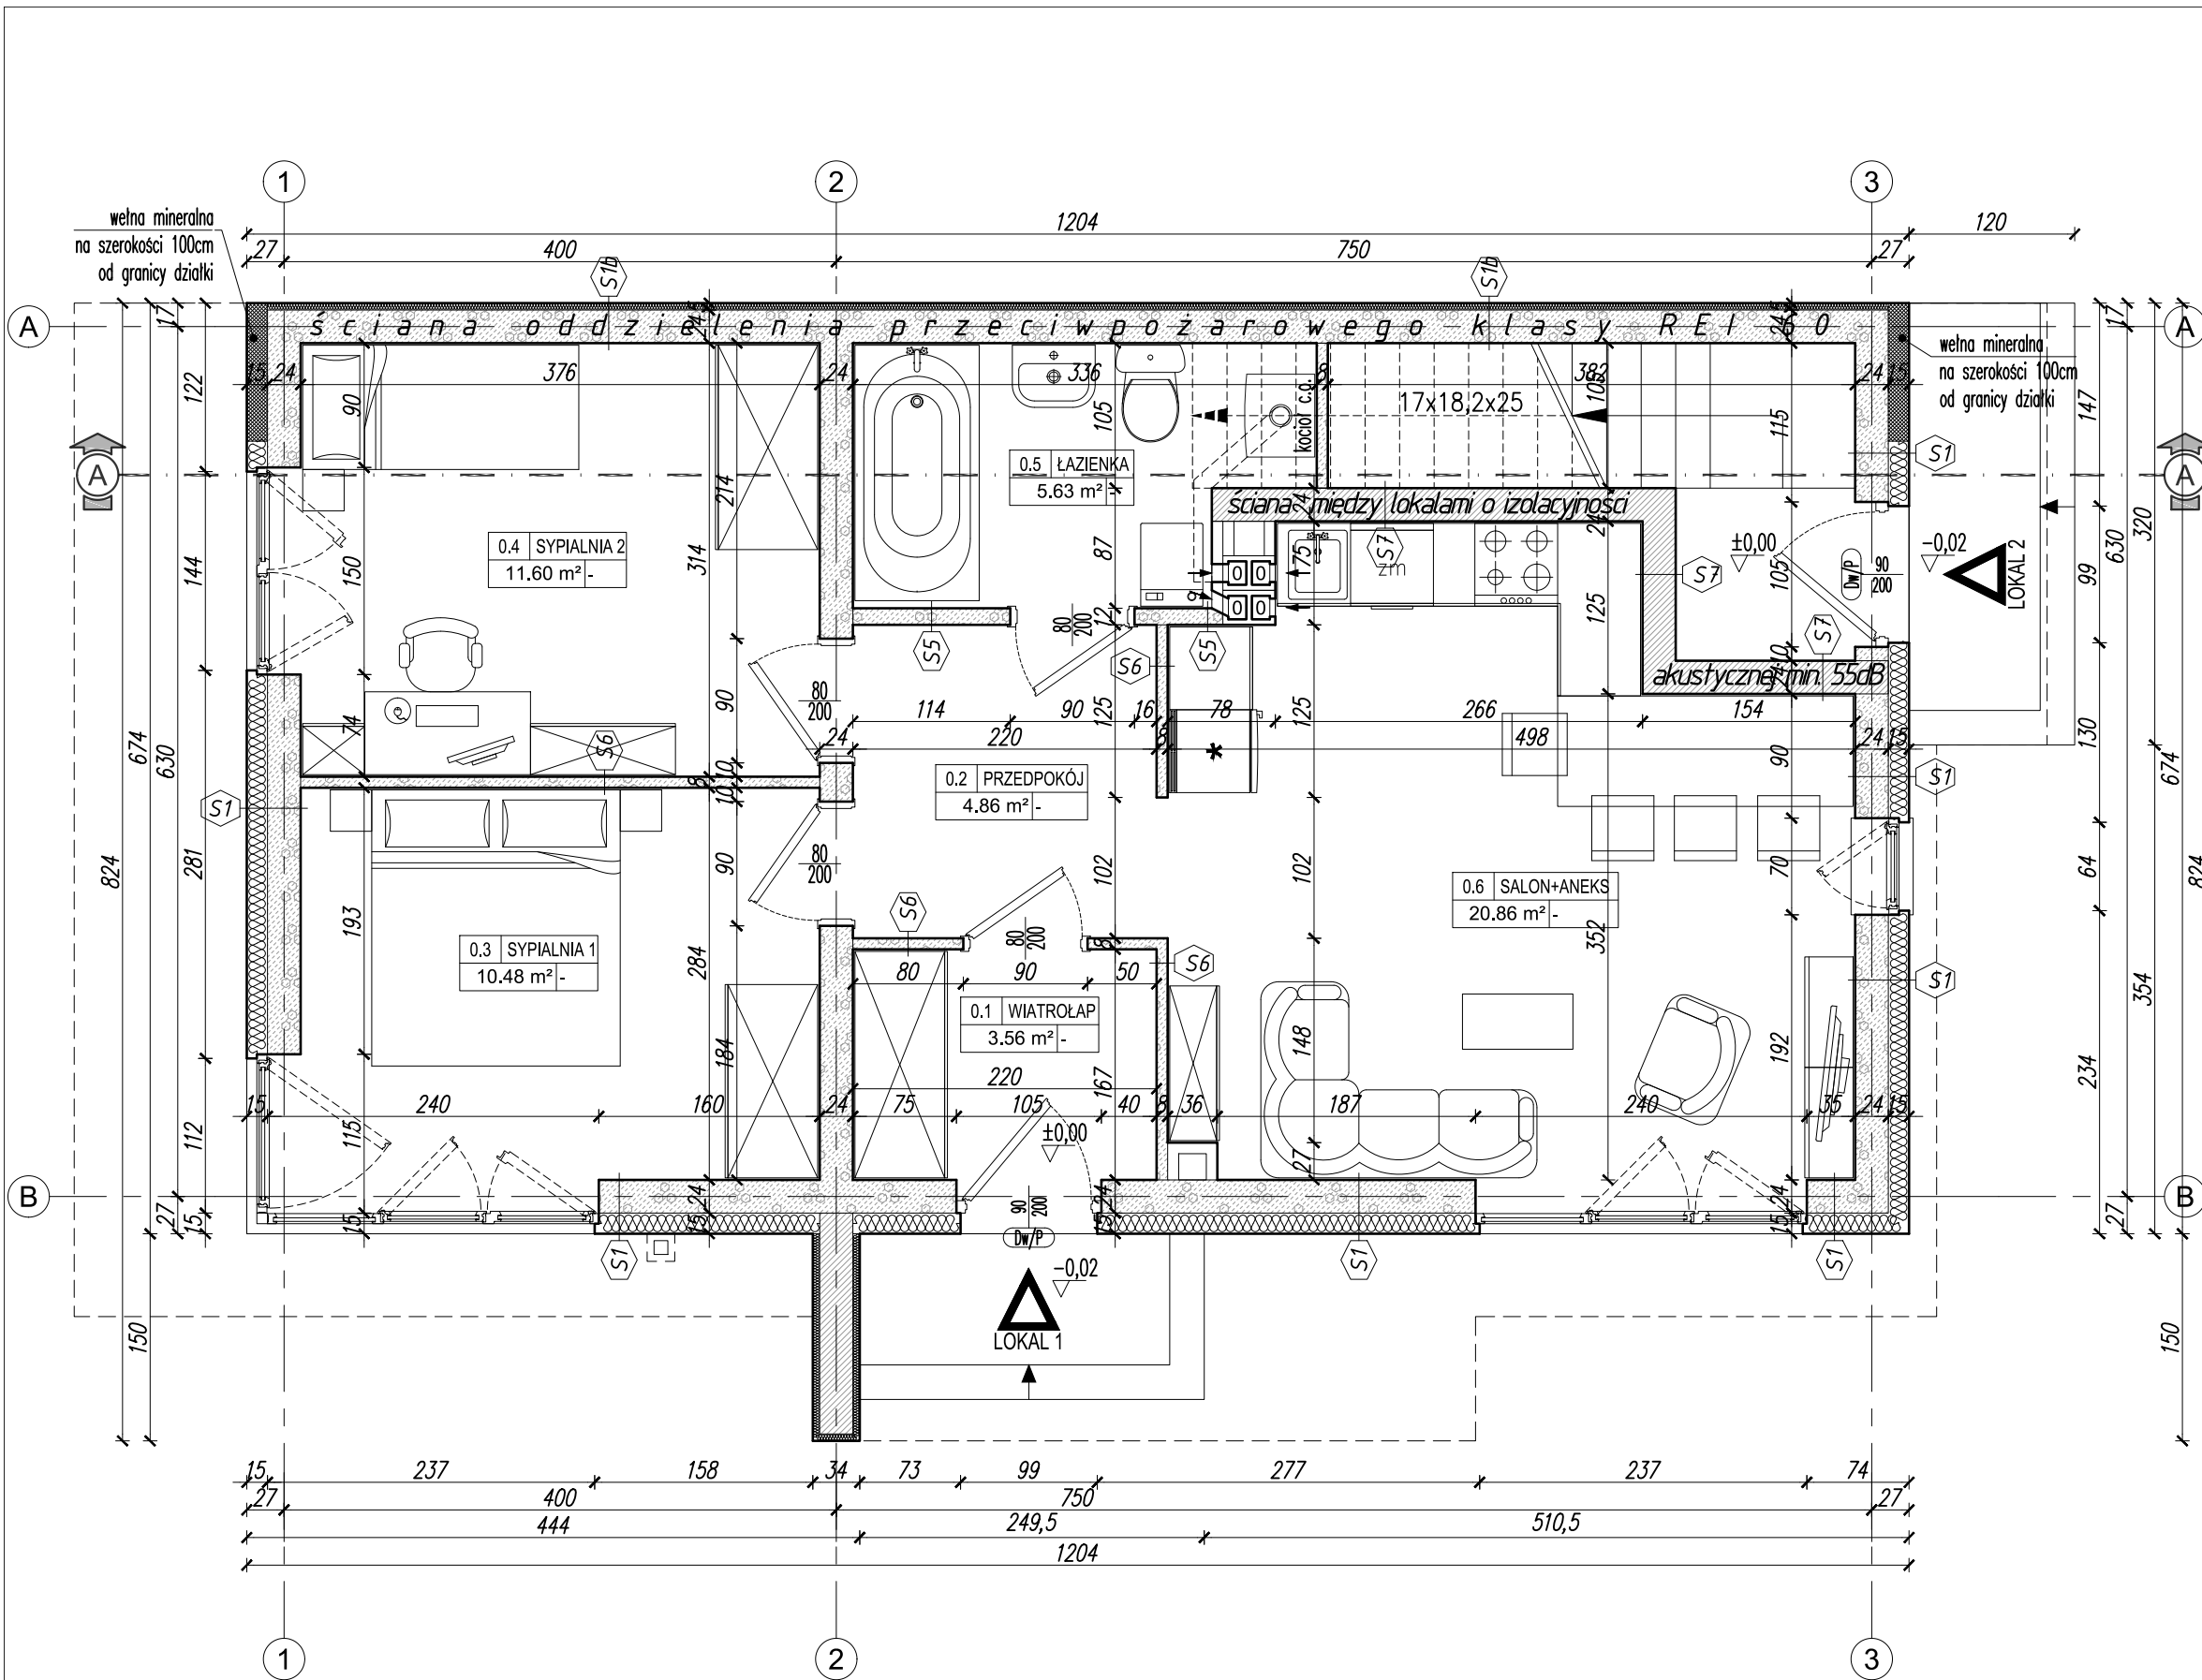

LOKAL 1		
ZESTAWIENIE POMIESZCZEŃ PARTERU		
NR	NAZWA	POW.
0.1	WIATROŁAP	3.56m ²
0.2	PRZEDPOKÓJ	4.86m ²
0.3	SYPIALNIA 1	10.48m ²
0.4	SYPIALNIA 2	11.60m ²
0.5	ŁAZIENKA	5.63m ²
0.6	SALON Z ANEKSEM	20.86m ²
ŁĄCZNIE		56.99m ²

±0,00=107,96m n. p. m.

**BUDYNEK MIESZKALNY JEDNORODZINNY
W ZABUDOWIE BLIŹNIACZEJ**
Grodzisk Mazowiecki, ul. Okrężna,
działka o numerze ewidencyjnym 132/13

FAZA: PROJEKT BUDOWLANY

INWESTOR:
MAKBUD s.c. Ewa Jędrychowicz, Mirosław Klimek
ul. Nadarzyńska 77, 05-825 Grodzisk Mazowiecki

BIURO PROJEKTOWE:
BIURO USŁUG PROJEKTOWYCH PIOTR MAJCHERSKI
20-492 Lublin, ul. Antoniego Słomkowskiego 6/20 REGON: 060012918, NIP: 919-111-04-30
tel.: +48 506 99 80 / +48 502 16 80 80, e-mail: piotr.majcherski@projektowanie.lublin.pl

ZESPÓŁ AUTORSKI:			
BRANŻA	ARCHITEKTURA	UPR. BUD.	PODPIS:
Projektanci	Magdalena Olszewicz-Wątorska, mgr inż. arch.	55/LOIA/09	
	Piotr Majcherski, mgr inż.	LUB/0136/PWOK/11	
Opracował	Jan Białopiotrowicz		
DATA:	BUDYNEK B02 RZUT PARTERU		nr rys.
01.2018			02A/5
SKALA:			
1:50			

Projekt ten jest własnością jego autorów i jest chroniony przez Polskie Prawo Autorskie. Kopiowanie, publikowanie oraz używanie tych rysunków do jakichkolwiek innych celów bez wcześniejszego uzyskania pisemnej zgody autora jest zabronione. Ustawy o Prawie Autorskim i prawach pokrewnych z dnia 4 lutego 1994 r. (Dz. U. z 1994r., nr 24, poz.83)