



# KLATKA II PIĘTRO I

**LOKAL**  
NR USŁUGI  
**05/+1**

**66.84 m<sup>2</sup>**  
POW. SUMY POMIESZCZEŃ  
W USŁUDZE



**Inwestor:**

MAKBUD S.C Ewa Jędrychowicz, Mirosław Klimek  
05-825 Grodzisk Mazowiecki  
ul. Nadarzyńska 77



**LEGENDA:**

- ściany nierozbieralne
- ścianki rozbieralne
- grzejniki
- gniazda elektryczne
- wypust trójfazowy
- wypust oświetleniowy sufitowy
- włączniki oświetlenia
- domofon
- tablica mieszkaniowa
- telekomunikacyjna skrzynka mieszkaniowa

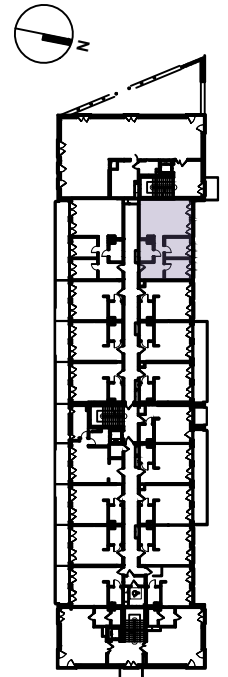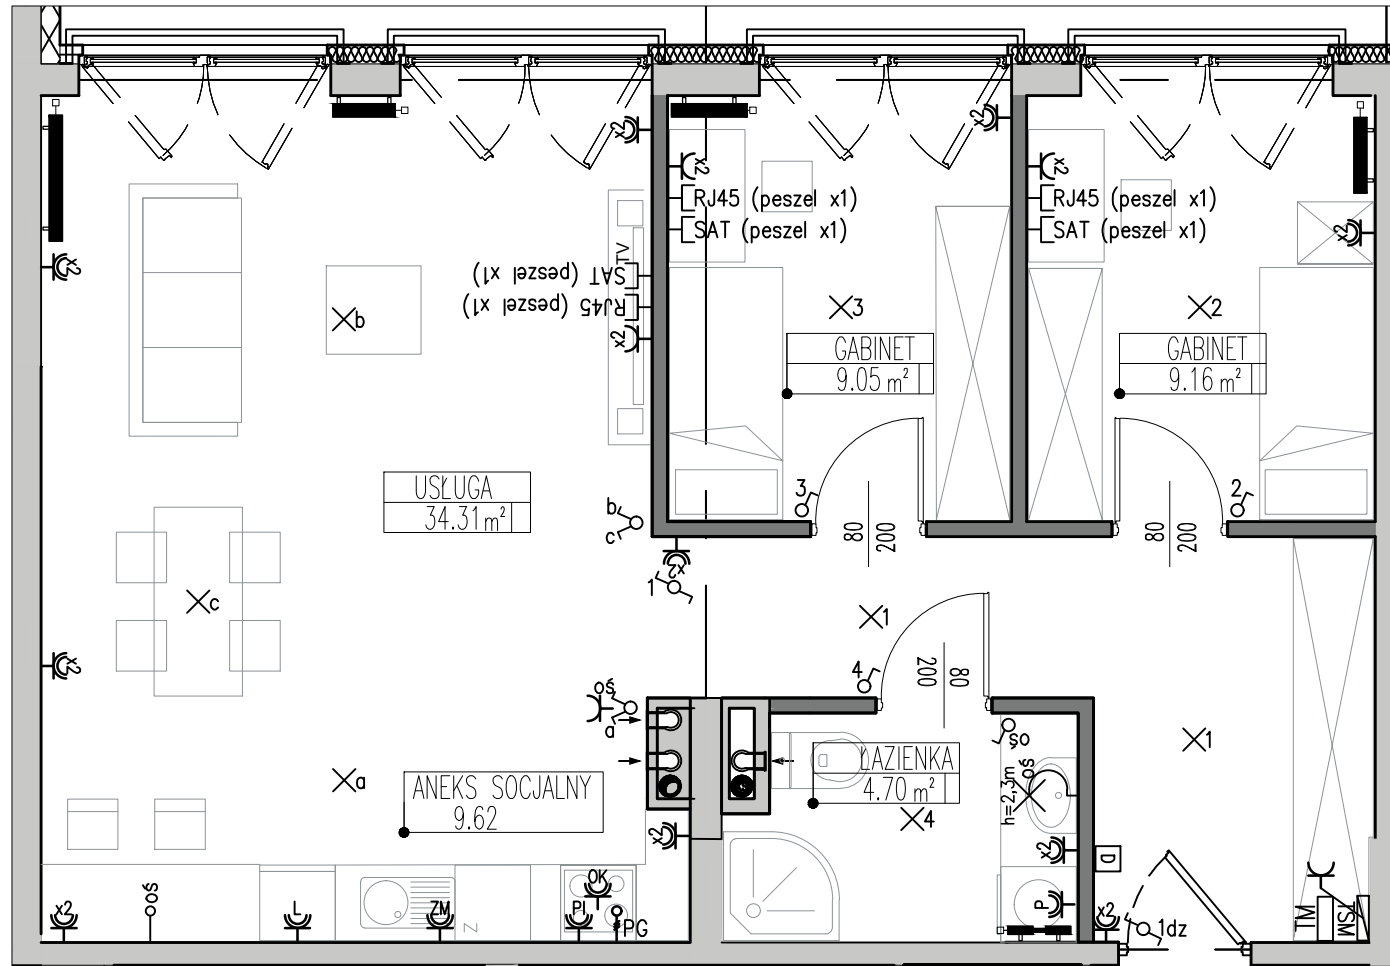

SCHEMAT - LOKALIZACJA  
USŁUGI

**UWAGI:**

Lokalizacja gniazd, punktów świetlnych, grzejników i przyborów sanitarnych została oznaczona schematycznie i może ulec drobnym przesunięciom w trakcie realizacji.

**UWAGI:**

Powierzchnia poszczególnych pomieszczeń jest liczona po obrysie ścian ją ograniczających z uwzględnieniem warstwy tynków. Podane wymiary pomieszczeń nie uwzględniają warstwy tynków i zostały zymiarowane zgodnie z normą dotyczącą wymiarowania w budownictwie nr PN-B-01029:2000.

**SKALA: 1:10**

