



KLATKA II PIĘTRO II

LOKAL
NR USŁUGI
21/+2

72.14 m²
POW. SUMY POMIESZCZEŃ
W USŁUDZE



Inwestor:

MAKBUD S.C Ewa Jędrychowicz, Mirosław Klimek
05-825 Grodzisk Mazowiecki
ul. Nadarzyńska 77



LEGENDA:

- ściany nierozbieralne
- ścianki rozbieralne
- grzejniki
- gniazda elektryczne
- wypust trójfazowy
- wypust oświetleniowy sufitowy
- włączniki oświetlenia
- domofon
- tablica mieszkaniowa
- telekomunikacyjna skrzynka mieszkaniowa

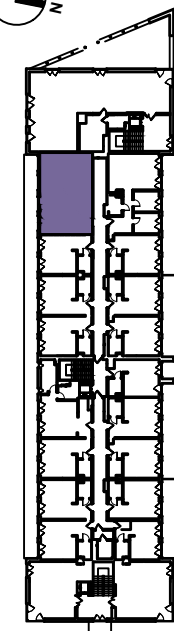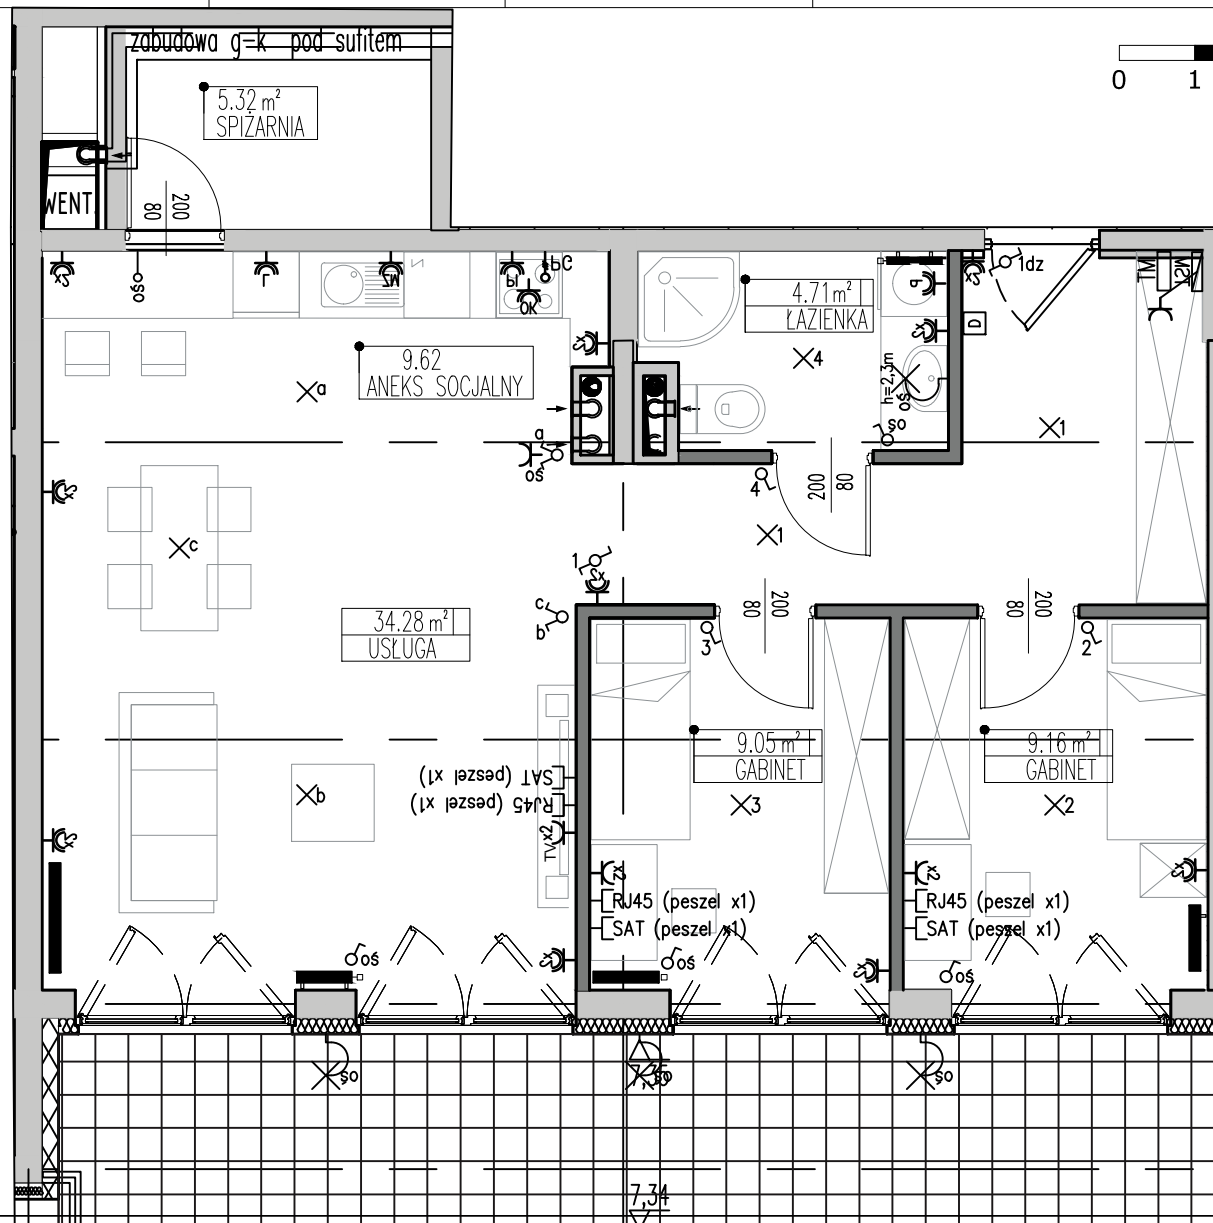

SCHEMAT - LOKALIZACJA
USŁUGI

UWAGI:

Lokalizacja gniazd, punktów świetlnych, grzejników i przyborów sanitarnych została oznaczona schematycznie i może ulec drobnym przesunięciom w trakcie realizacji.

UWAGI:

Powierzchnia poszczególnych pomieszczeń jest liczona po obrysie ścian ją ograniczających z uwzględnieniem warstwy tynków. Podane wymiary pomieszczeń nie uwzględniają warstwy tynków i zostały zymiarowane zgodnie z normą dotyczącą wymiarowania w budownictwie nr PN-B-01029:2000.

SKALA: 1:10