


SKALA 1:100

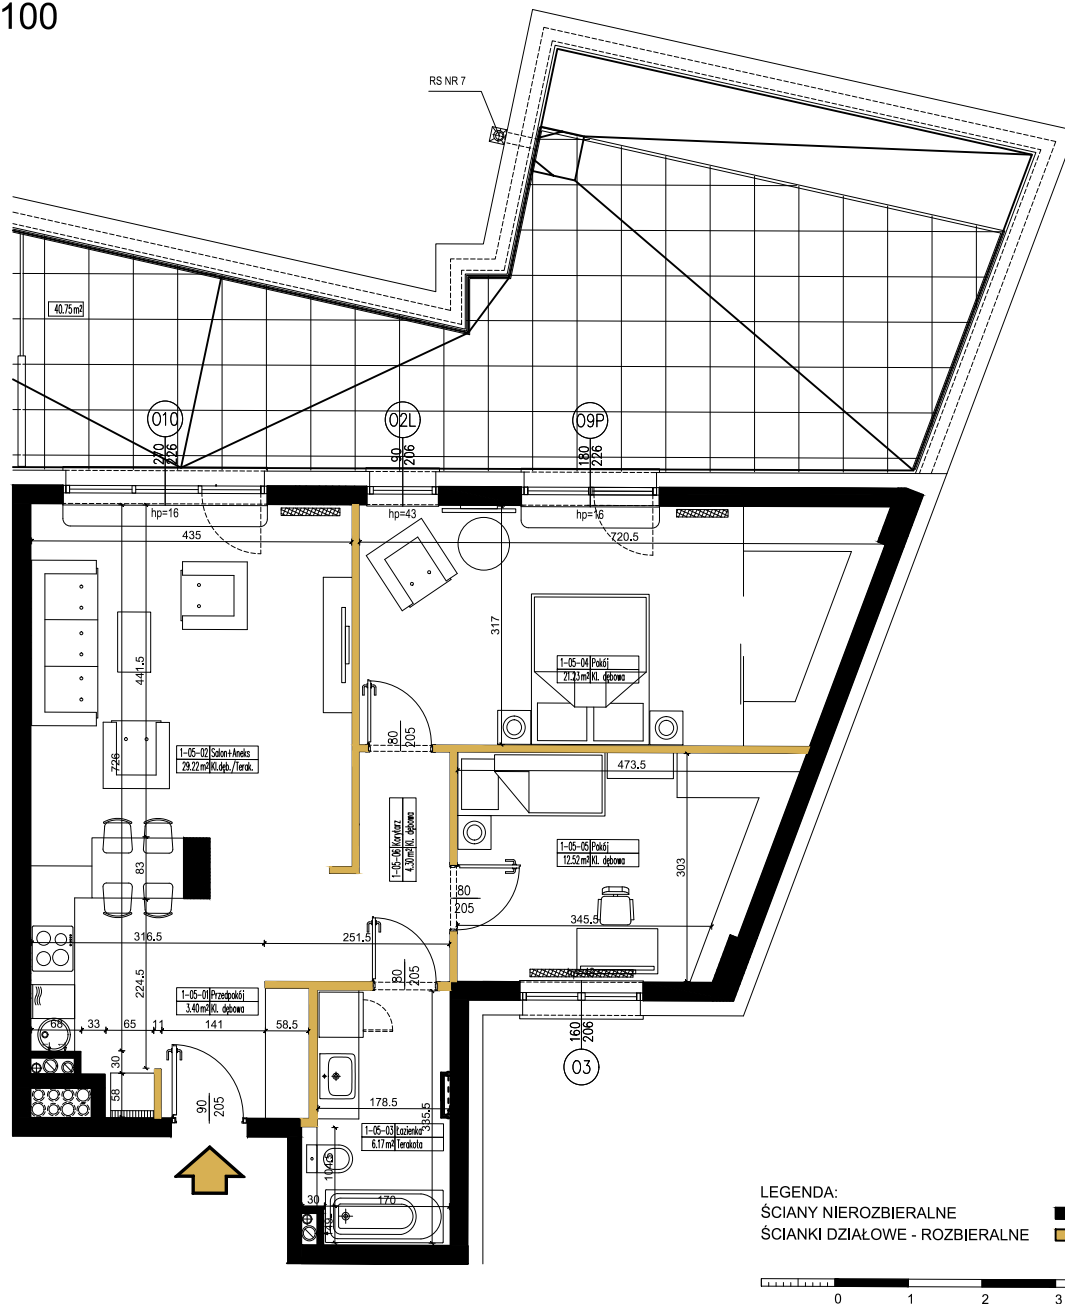

**UWAGA!**  
ROZPOWSZECHNIENIE NINIEJSZEGO OPRACOWANIA, JAK TEŻ JEGO FRAGMENTÓW, W TYM KONCEPCJI, WYKONANYCH RYSUNKÓW, A PONADTO UMIESZCZANIE W SYSTEMACH PRZECHOWYWANIA DANYCH - ZA WYJĄTKIEM WŁAŚCIWYCH ORGANÓW ADMINISTRACJI. PRZEKAZYWANIE W JAKIEJKOLWIEK FORMIE, W TYM: ELEKTRONICZNEJ, MECHANICZNEJ, FOTOKOPII, REPRODUKCJI, PRZEDRUKU ORAZ DOKONYWANIE ZMIAN BEZ ZGODY AUTORA JEST ZABRONIONE I PODLEGA ODPOWIEDZIALNOŚCI KARNEJ Z MOCY ART.116,117,118 USTAWY Z DNIA 4 LUTEGO 1994 R. O PRAWIE AUTORSKIM I PRAWACH POKREWNYCH. (DZ.U.. NR 24. POZ.83 Z 1994R.)

**UWAGA!**  
1. PODANE POWIERZCHNIE DOTYCZĄ STANU "PO TYNKACH" WG NORMY PN-ISO 9836:2015-12, DO POWIERZCHNI UŻYTKOWEJ NIE WLICZONO POWIERZCHNI POD ŚCIANKAMI DZIAŁOWYMI. POWYŻSZA KARTA ZOSTAŁA PRZYGOTOWANA NA PODSTAWIE PROJEKTU BUDOWLANEGO I PO OPRACOWANIU PROJEKTU TECHNICZNEGO MOŻE ULEC NIENIENIACZNEJ ZMIANIE. POWYŻSZA KARTA MA CHARAKTER INFORMACYJNY I NIE STANOWI OFERTY HANDLOWEJ W ROZUMIENIU ART.66 §1 KODEKSU CYWILNEGO ORAZ INNYCH WŁAŚCIWYCH PRZEPISÓW PRAWNYCH.  
2. WYMIARY OTWORÓW DRZWIOWYCH W STANIE SUROWYM 90/210. WYMIARY OTWORÓW OKIENNYCH PODANO W ŚWIETLE NIENIENIACZNEGO MURU (PO WYKONANIU TYNKÓW ULEGNĄ ZMIENIENIU).


# Apartamenty MOZAIKA

BUDYNEK MIESZKALNY  
WIELORODZINY Z CZĘŚCIĄ  
USŁUGOWĄ I GARAŻEM

www.makbud.pl  
e-mail: makbud@makbud.pl  
tel: 22 755 77 95



PLAN SYTUACYJNY

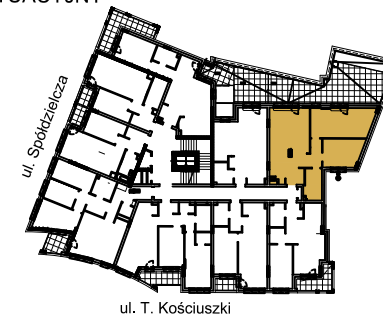

## MIESZKANIE NR 05

I PIĘTRO

LICZBA POKOI	POWIERZCHNIA UŻYTKOWA	WYSOKOŚĆ (w stanie deweloperskim)
3	76,84 m <sup>2</sup>	281,5 cm

lp. pomieszczenia	przeznaczenie	pow. użytkowa [m <sup>2</sup> ]
1-05-01	przedpokój	3,40
1-05-02	salon + aneks	29,22
1-05-03	łazienka	6,17
1-05-04	pokój	21,23
1-05-05	pokój	12,52
1-05-06	korytarz	4,30
<b>Powierzchnia użytkowa [m<sup>2</sup>]</b>		<b>76,84</b>
powierzchnia balkonu [m <sup>2</sup> ]		40,75



*budujemy dla Ciebie*  
Mieszkania, segmenty w Grodzisku Mazowieckim

**MAKBUD sp. z o.o.**

ul. Nadarzyńska 77  
05-825 Grodzisk Mazowiecki