


SKALA 1:100

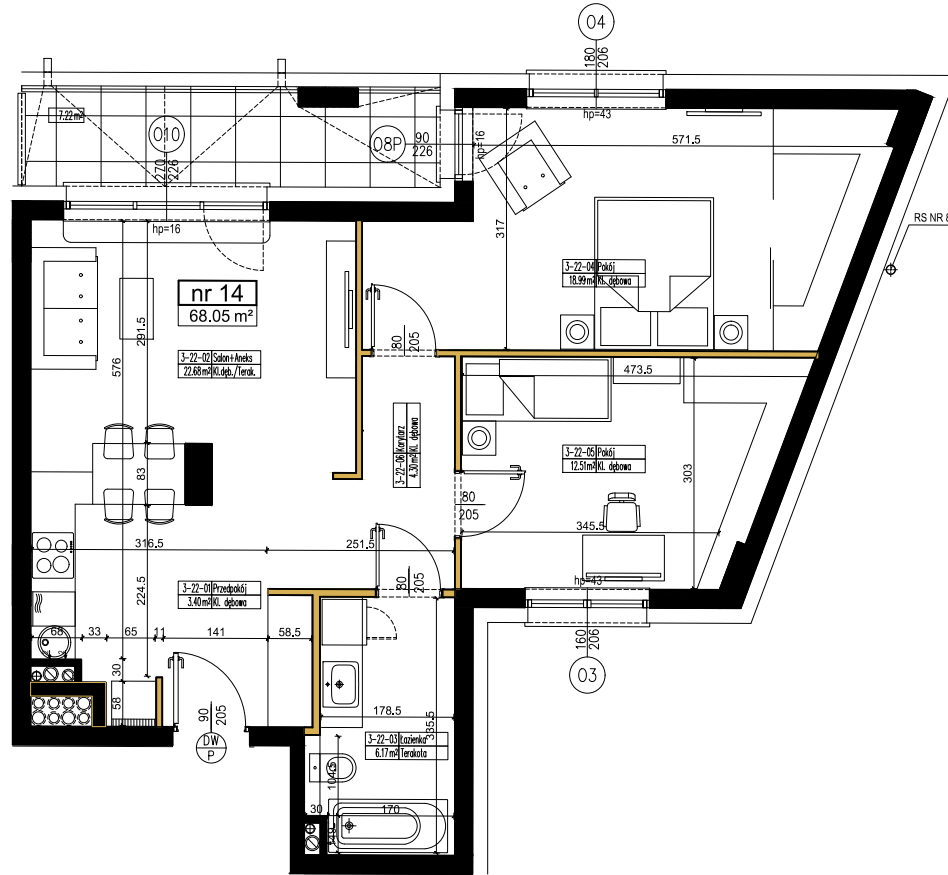

LEGENDA:

ŚCIANY NIEROZBIERALNE

ŚCIANKI DZIAŁOWE - ROZBIERALNE



UWAGA!

ROZPOWSZECHNIENIE NINIEJSZEGO OPRACOWANIA, JAK TEŻ JEGO FRAGMENTÓW, W TYM KONCEPCJI, WYKONANYCH RYSUNKÓW, A PONADTO UMIESZCZANIE W SYSTEMACH PRZECHOWYWANIA DANYCH - ZA WYJĄTKIEM WŁAŚCIWYCH ORGANÓW ADMINISTRACJI, PRZEKAZYWANIE W JAKIEJKOLWIEK FORMIE, W TYM: ELEKTRONICZNEJ, MECHANICZNEJ, FOTOKOPII, REPRODUKCJI, PRZEDRUKU ORAZ DOKONYWANIE ZMIAN BEZ ZGODY AUTORA JEST ZABRONIONE I PODLEGA ODPOWIEDZIALNOŚCI KARNEJ Z MOCY ART.116,117,118 USTAWY Z DNIA 4 LUTEGO 1994 R. O PRAWIE AUTORSKIM I PRAWACH POKREWNYCH. (DZ.U. NR 24, POZ.83 Z 1994R.)

UWAGA!

1. PODANE POWIERZCHNIE DOTYCZA STANU "PO TYNKACH" WG NORMY PN-ISO 9836:2015-12, DO POWIERZCHNI UŻYTKOWEJ NIE WLICZONO POWIERZCHNI POD ŚCIANKAMI DZIAŁOWYMI. POWYŻSZA KARTA ZOSTAŁA PRZYGOTOWANA NA PODSTAWIE PROJEKTU BUDOWLANEGO I PO OPRACOWANIU PROJEKTU TECHNICZNEGO MOŻE ULEC NIEZNACZNEJ ZMIANIE. POWYŻSZA KARTA MA CHARAKTER INFORMACYJNY I NIE STANOWI OFERTY HANDLOWEJ W ROZUMIENIU ART.66 §1 KODEKSU CYWILNEGO ORAZ INNYCH WŁAŚCIWYCH PRZEPISÓW PRAWNYCH.
2. WYMIARY OTWORÓW DRZWIOWYCH W STANIE SUROWYM 90/210. WYMIARY OTWORÓW OKIENNYCH PODANO W ŚWIETLE NIEWYKOŃCZONEGO MURU (PO WYKONANIU TYNKÓW ULEGNĄ ZMNIJSZENIU).


Apartamenty MOZAIKA

BUDYNEK MIESZKALNY
WIELORODZINY Z CZĘŚCIĄ
USŁUGOWĄ I GARAŻEM

www.makbud.pl
e-mail: makbud@makbud.pl
tel: 22 755 77 95



PLAN SYTUACYJNY

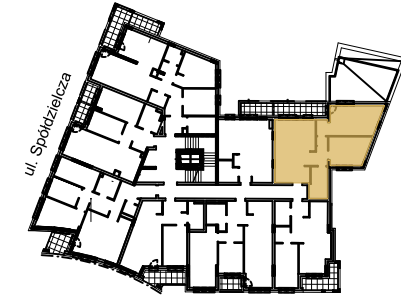

ul. T. Kościuszki

MIESZKANIE NR 22

III PIĘTRO

LICZBA POKOI	POWIERZCHNIA UŻYTKOWA	WYSOKOŚĆ (w stanie deweloperskim)
3	68,05 m ²	283,5 cm
lp. pomieszczenia	przeznaczenie	pow. użytkowa [m ²]
3-22-01	przedpokój	3,40
3-22-02	salon + aneks	22,68
3-22-03	łazienka	6,17
3-22-04	pokój	12,51
3-22-05	pokój	18,99
3-22-06	korytarz	4,30
Powierzchnia użytkowa [m²]		68,05
powierzchnia balkonu [m ²]		7,22



budujemy dla Ciebie

Mieszkania, segmenty w Grodzisku Mazowieckim

MAKBUD sp. z o.o.

ul. Nadarzyńska 77

05-825 Grodzisk Mazowiecki