


SKALA 1:100

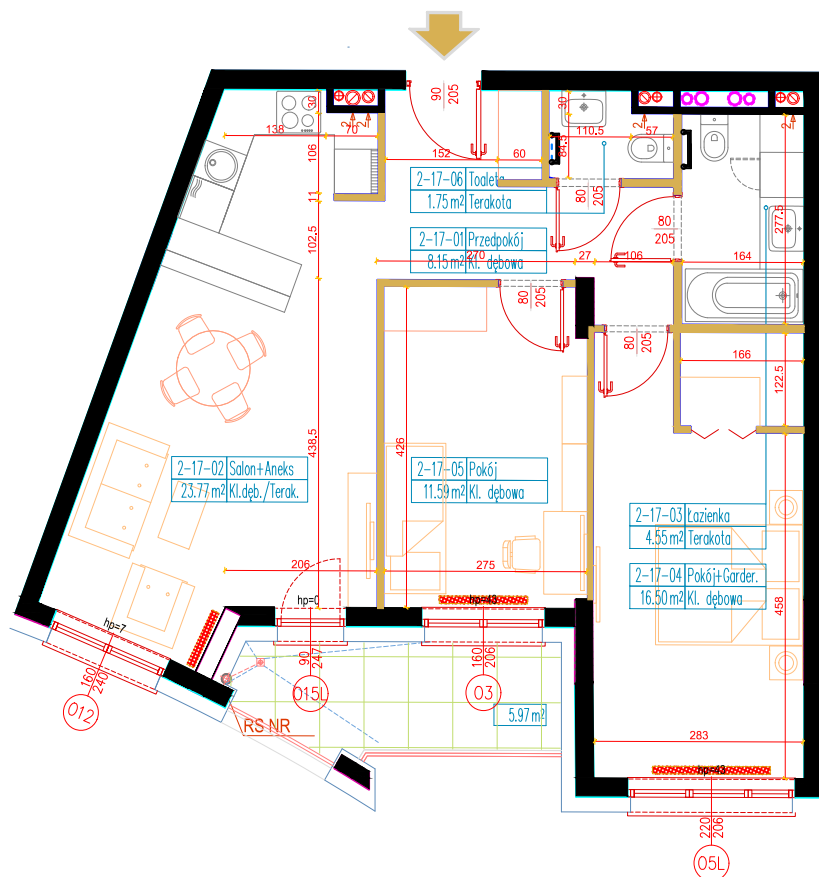

LEGENDA:
 ŚCIANY NIEROZBIERALNE
 ŚCIANKI DZIAŁOWE - ROZBIERALNE



UWAGA!

ROZPOWSZECHNIENIE NINIEJSZEGO OPRACOWANIA, JAK TEŻ JEGO FRAGMENTÓW, W TYM KONCEPCJI, WYKONANYCH RYSUNKÓW, A PONADTO UMIESZCZANIE W SYSTEMACH PRZECHOWYWANIA DANYCH - ZA WYJĄTKIEM WŁAŚCIWYCH ORGANÓW ADMINISTRACJI. PRZEKAZYWANIE W JAKIEJKOLWIEK FORMIE, W TYM: ELEKTRONICZNEJ, MECHANICZNEJ, FOTOKOPII, REPRODUKCJI, PRZEDRUKU ORAZ DOKONYWANIE ZMIAN BEZ ZGODY AUTORA JEST ZABRONIONE I PODLEGA ODPOWIEDZIALNOŚCI KARNEJ Z MOCY ART.116,117,118 USTAWY Z DNIA 4 LUTEGO 1994 R. O PRAWIE AUTORSKIM I PRAWACH POKREWNYCH. (DZ.U., NR 24. POZ.83 Z 1994R.)

UWAGA!

1. PODANE POWIERZCHNIE DOTYCZĄ STANU "PO TYNKACH" WG NORMY PN-ISO 9836:2015-12, DO POWIERZCHNI UŻYTKOWEJ NIE WLICZONO POWIERZCHNI POD ŚCIANKAMI DZIAŁOWYMI. POWYŻSZA KARTA ZOSTAŁA PRZYGOTOWANA NA PODSTAWIE PROJEKTU BUDOWLANEGO I PO OPRACOWANIU PROJEKTU TECHNICZNEGO MOŻE ULEC NIEZNAJCZNEJ ZMIANIE. POWYŻSZA KARTA MA CHARAKTER INFORMACYJNY I NIE STANOWI OFERTY HANDLOWEJ W ROZUMIENIU ART.66 §1 KODEKSU CYWILNEGO ORAZ INNYCH WŁAŚCIWYCH PRZEPISÓW PRAWNYCH.
2. WYMIARY OTWORÓW DRZWIOWYCH W STANIE SUROWYM 90/210, WYMIARY OTWORÓW OKIENNYCH PODANO W ŚWIETLE NIEWYKOŃCZONEGO MURU (PO WYKONANIU TYNKÓW ULEGĄ ZMNIJSZENIU).


Apartamenty MOZAIKA

BUDYNEK MIESZKALNY
 WIELORODZINY Z CZĘŚCIĄ
 USŁUGOWĄ I GARAŻEM

www.makbud.pl
 e-mail: makbud@makbud.pl
 tel: 22 755 77 95



PLAN SYTUACYJNY

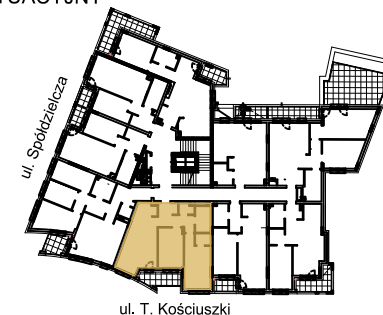

MIESZKANIE NR 17

II PIĘTRO

LICZBA POKOI	POWIERZCHNIA UŻYTKOWA	WYSOKOŚĆ (w stanie deweloperskim)
3	66,31 m ²	281,5 cm
lp. pomieszczenia	przeznaczenie	pow. użytkowa [m ²]
2-17-01	przedpokój	8,15
2-17-02	salon + aneks	23,77
2-17-03	łazienka	4,55
2-17-04	pokój i garderoba	16,50
2-17-05	pokój	11,59
2-17-06	toaleta	1,75
Powierzchnia użytkowa [m²]		66,31
powierzchnia balkonu [m ²]		6,26



budujemy dla Ciebie
 Mieszkania, segmenty w Grodzisku Mazowieckim

MAKBUD sp. z o.o.

ul. Nadarzyńska 77
 05-825 Grodzisk Mazowiecki