


SKALA 1:100

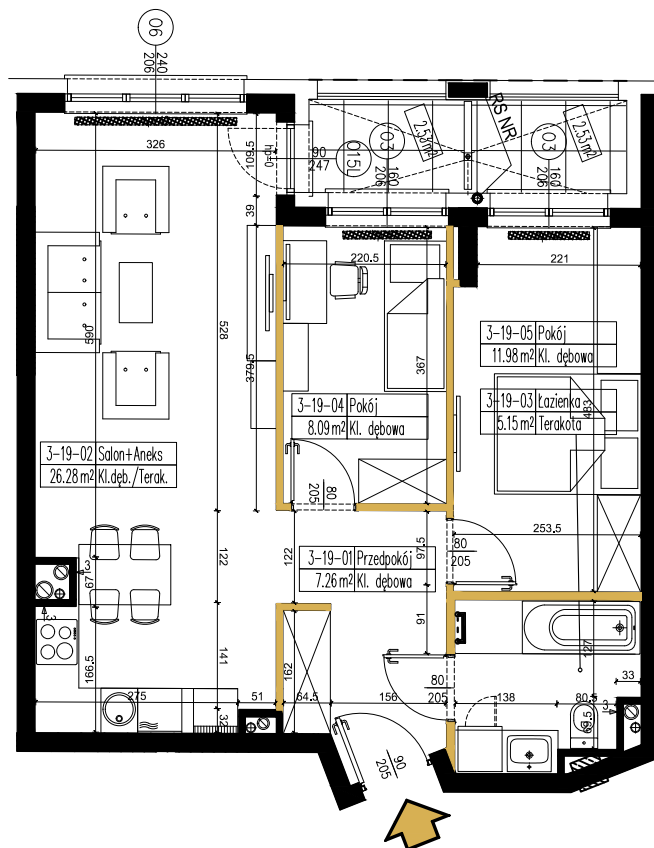

LEGENDA:

ŚCIANY NIEROZBIERALNE

ŚCIANKI DZIAŁOWE - ROZBIERALNE



UWAGA!

ROZPOWSZECHNIENIE NINIEJSZEGO OPRACOWANIA, JAK TEŻ JEGO FRAGMENTÓW, W TYM KONCEPCJI, WYKONANYCH RYSUNKÓW, A PONADTO UMIESZCZANIE W SYSTEMACH PRZECHOWYWANIA DANYCH - ZA WYJĄTKIEM WŁAŚCIWYCH ORGANÓW ADMINISTRACJI. PRZEKAZYWANIE W JAKIEJKOLWIEK FORMIE, W TYM: ELEKTRONICZNEJ, MECHANICZNEJ, FOTOKOPII, REPRODUKCJI, PRZEDRUKU ORAZ DOKONYWANIE ZMIAN BEZ ZGODY AUTORA JEST ZABRONIONE I PODLEGA ODPOWIEDZIALNOŚCI KARNEJ Z MOCY ART.116,117,118 USTAWY Z DNIA 4 LUTEGO 1994 R. O PRAWIE AUTORSKIM I PRAWACH POKREWNYCH. (DZ.U.. NR 24. POZ.83 Z 1994R.)

UWAGA!

1. PODANE POWIERZCHNIE DOTYCZĄ STANU "PO TYNKACH" WG NORMY PN-ISO 9836:2015-12, DO POWIERZCHNI UŻYTKOWEJ NIE WLICZONO POWIERZCHNI POD ŚCIANKAMI DZIAŁOWYMI. POWYŻSZA KARTA ZOSTAŁA PRZYGOTOWANA NA PODSTAWIE PROJEKTU BUDOWLANEGO I PO OPRACOWANIU PROJEKTU TECHNICZNEGO MOŻE ULEC NIENIENIACZNEJ ZMIANIE. POWYŻSZA KARTA MA CHARAKTER INFORMACYJNY I NIE STANOWI OFERTY HANDLOWEJ W ROZUMIENIU ART.66 §1 KODEKSU CYWILNEGO ORAZ INNYCH WŁAŚCIWYCH PRZEPISÓW PRAWNYCH.
2. WYMIARY OTWORÓW DRZWIOWYCH W STANIE SUROWYM 90/210. WYMIARY OTWORÓW OKIENNYCH PODANO W ŚWIETLE NIENIENIACZNEGO MURU (PO WYKONANIU TYNKÓW ULEGNĄ ZMNIENIENIU).


# Apartamenty MOZAIKA

BUDYNEK MIESZKALNY  
WIELORODZINY Z CZĘŚCIĄ  
USŁUGOWĄ I GARAŻEM

www.makbud.pl  
e-mail: makbud@makbud.pl  
tel: 22 755 77 95



PLAN SYTUACYJNY

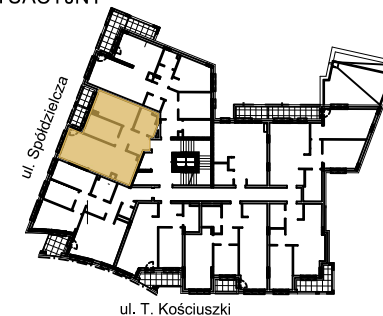

## MIESZKANIE NR 19

### III PIĘTRO

LICZBA POKOI	POWIERZCHNIA UŻYTKOWA	WYSOKOŚĆ (w stanie deweloperskim)
3	58,76 m <sup>2</sup>	283,5 cm
Ip. pomieszczenia	przeznaczenie	pow. użytkowa [m <sup>2</sup> ]
3-19-01	przedpokój	7,26
3-19-02	salon + aneks	26,28
3-19-03	łazienka	5,15
3-19-04	pokój	8,09
3-19-05	pokój	11,98
<b>Powierzchnia użytkowa [m<sup>2</sup>]</b>		<b>58,76</b>
powierzchnia balkonu [m <sup>2</sup> ]		2,53+2,53



*budujemy dla Ciebie*

Mieszkania, segmenty w Grodzisku Mazowieckim

**MAKBUD sp. z o.o.**

ul. Nadarzyńska 77  
05-825 Grodzisk Mazowiecki