


SKALA 1:100

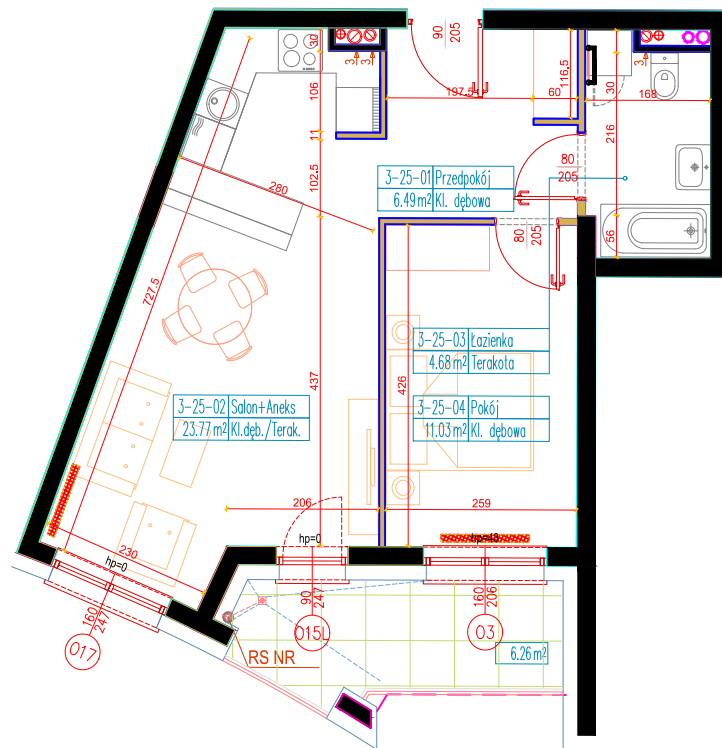

LEGENDA:  
 ŚCIANY NIEROZBIERALNE  
 ŚCIANKI DZIAŁOWE - ROZBIERALNE



UWAGA!

ROZPOWSZECHNIENIE NINIEJSZEGO OPRACOWANIA, JAK TEŻ JEGO FRAGMENTÓW, W TYM KONCEPCJI, WYKONANYCH RYSUNKÓW, A PONADTO UMIESZCZANIE W SYSTEMACH PRZECHOWYWANIA DANYCH - ZA WYJĄTKIEM WŁAŚCIWYCH ORGANÓW ADMINISTRACJI. PRZEKAZYWANIE W JAKIEJKOLWIEK FORMIE, W TYM: ELEKTRONICZNEJ, MECHANICZNEJ, FOTOKOPII, REPRODUKCJI, PRZEDRUKU ORAZ DOKONYWANIE ZMIAN BEZ ZGODY AUTORA JEST ZABRONIONE I PODLEGA ODPOWIEDZIALNOŚCI KARNEJ Z MOCY ART.116,117,118 USTAWY Z DNIA 4 LUTEGO 1994 R. O PRAWIE AUTORSKIM I PRAWACH POKREWNYCH. (DZ.U., NR 24. POZ.83 Z 1994R.)

UWAGA!

1. PODANE POWIERZCHNIE DOTYCZĄ STANU "PO TYNKACH" WG NORMY PN-ISO 9836:2015-12, DO POWIERZCHNI UŻYTKOWEJ NIE WLICZONO POWIERZCHNI POD ŚCIANKAMI DZIAŁOWYMI. POWYŻSZA KARTA ZOSTAŁA PRZYGOTOWANA NA PODSTAWIE PROJEKTU BUDOWLANEGO I PO OPRACOWANIU PROJEKTU TECHNICZNEGO MOŻE ULEC NIEZNACZNEJ ZMIANIE. POWYŻSZA KARTA MA CHARAKTER INFORMACYJNY I NIE STANOWI OFERTY HANDLOWEJ W ROZUMIENIU ART.66 §1 KODEKSU CYWILNEGO ORAZ INNYCH WŁAŚCIWYCH PRZEPISÓW PRAWNYCH.
2. WYMIARY OTWORÓW DRZWIOWYCH W STANIE SUROWYM 90/210. WYMIARY OTWORÓW OKIENNYCH PODANO W ŚWIETLE NIEWYKOŃCZONEGO MURU (PO WYKONANIU TYNKÓW ULEGNĄ ZMNIJSZENIU).


# Apartamenty MOZAIKA

BUDYNEK MIESZKALNY  
 WIELORODZINY Z CZĘŚCIĄ  
 USŁUGOWĄ I GARAŻEM

www.makbud.pl  
 e-mail: makbud@makbud.pl  
 tel: 22 755 77 95



PLAN SYTUACYJNY

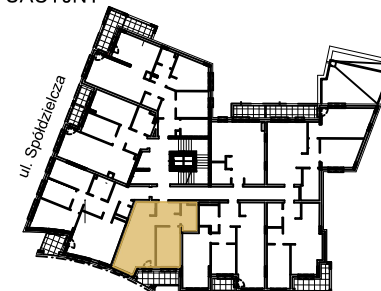

ul. T. Kościuszki

## MIESZKANIE NR 25

### III PIĘTRO

LICZBA POKOI	POWIERZCHNIA UŻYTKOWA	WYSOKOŚĆ (w stanie deweloperskim)
2	45,97 m <sup>2</sup>	283,5 cm
lp. pomieszczenia	przeznaczenie	pow. użytkowa [m <sup>2</sup> ]
3-25-01	przedpokój	6,49
3-25-02	salon + aneks	23,77
3-25-03	łazienka	4,68
3-25-04	pokój	11,03
<b>Powierzchnia użytkowa [m<sup>2</sup>]</b>		<b>45,97</b>
powierzchnia balkonu [m <sup>2</sup> ]		6,26



*budujemy dla Ciebie*  
 Mieszkania, segmenty w Grodzisku Mazowieckim

## MAKBUD sp. z o.o.

ul. Nadarzyńska 77  
 05-825 Grodzisk Mazowiecki