


SKALA 1:100

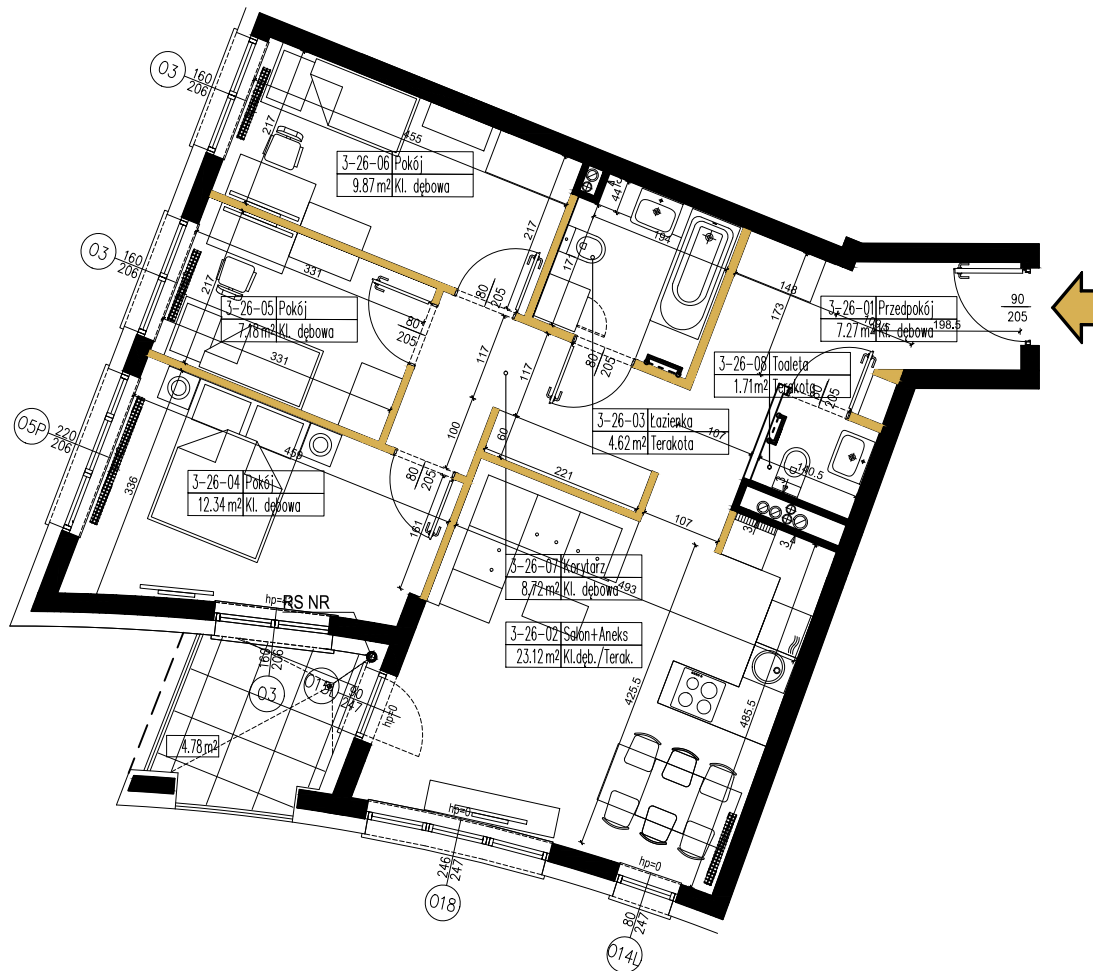

LEGENDA:  
 ŚCIANY NIEROZBIERALNE  
 ŚCIANKI DZIAŁOWE - ROZBIERALNE



UWAGA!  
 ROZPOWSZECHNIENIE NINIEJSZEGO OPRACOWANIA, JAK TEŻ JEGO FRAGMENTÓW, W TYM KONCEPCJI, WYKONANYCH RYSUNKÓW, A PONADTO UMIESZCZANIE W SYSTEMACH PRZECHOWYWANIA DANYCH - ZA WYJĄTKIEM WŁAŚCIWYCH ORGANÓW ADMINISTRACJI. PRZEKAZYWANIE W JAKIEJKOLWIEK FORMIE, W TYM: ELEKTRONICZNEJ, MECHANICZNEJ, FOTOKOPII, REPRODUKCJI, PRZEDRUKU ORAZ DOKONYWANIE ZMIAN BEZ ZGODY AUTORA JEST ZABRONIŁONE I PODLEGA ODPOWIEDZIALNOŚCI KARNEJ Z MOCY ART.116,117,118 USTAWY Z DNIA 4 LUTEGO 1994 R. O PRAWIE AUTORSKIM I PRAWACH POKREWNYCH. (DZ.U.. NR 24. POZ.83 Z 1994R.)

UWAGA!  
 1. PODANE POWIERZCHNIE DOTYCZĄ STANU "PO TYNKACH" WG NORMY PN-ISO 9836:2015-12, DO POWIERZCHNI UŻYTKOWEJ NIE WLICZONO POWIERZCHNI POD ŚCIANKAMI DZIAŁOWYMI. POWYŻSZA KARTA ZOSTAŁA PRZYGOTOWANA NA PODSTAWIE PROJEKTU BUDOWLANEGO I PO OPRACOWANIU PROJEKTU TECHNICZNEGO MOŻE ULEC NIEZNACZNEJ ZMIANIE. POWYŻSZA KARTA MA CHARAKTER INFORMACYJNY I NIE STANOWI OFERTY HANDLOWEJ W ROZUMIENIU ART.66 §1 KODEKSU CYWILNEGO ORAZ INNYCH WŁAŚCIWYCH PRZEPISÓW PRAWNYCH.  
 2. WYMIARY OTWORÓW DRZWIOWYCH W STANIE SUROWYM 90/210. WYMIARY OTWORÓW OKIENNYCH PODANO W ŚWIETLE NIEWYKONCZONEGO MURU (PO WYKONANIU TYNKÓW ULEGNĄ ZMNIJSZENIU).


# Apartamenty MOZAIKA

BUDYNEK MIESZKALNY  
 WIELORODZINY Z CZĘŚCIĄ  
 USŁUGOWĄ I GARAŻEM

www.makbud.pl  
 e-mail: makbud@makbud.pl  
 tel: 22 755 77 95



PLAN SYTUACYJNY

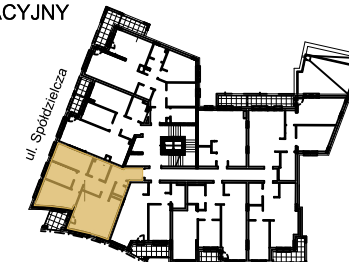

ul. T. Kościuszki

## MIESZKANIE NR 26

III PIĘTRO

LICZBA POKOI	POWIERZCHNIA UŻYTKOWA	WYSOKOŚĆ (w stanie deweloperskim)
3	74,83 m <sup>2</sup>	283,5 cm

lp. pomieszczenia	przeznaczenie	pow. użytkowa [m <sup>2</sup> ]
3-26-01	przedpokój	7,27
3-26-02	salon + aneks	23,12
3-26-03	łazienka	4,62
3-26-04	pokój	12,34
3-26-05	pokój	7,18
3-26-06	pokój	9,87
3-26-07	korytarz	8,72
3-26-08	toaleta	1,71
<b>Powierzchnia użytkowa [m<sup>2</sup>]</b>		<b>74,83</b>
powierzchnia balkonu [m <sup>2</sup> ]		4,78



*budujemy dla Ciebie*  
 Mieszkania, segmenty w Grodzisku Mazowieckim

**MAKBUD sp. z o.o.**

ul. Nadarzyńska 77  
 05-825 Grodzisk Mazowiecki