

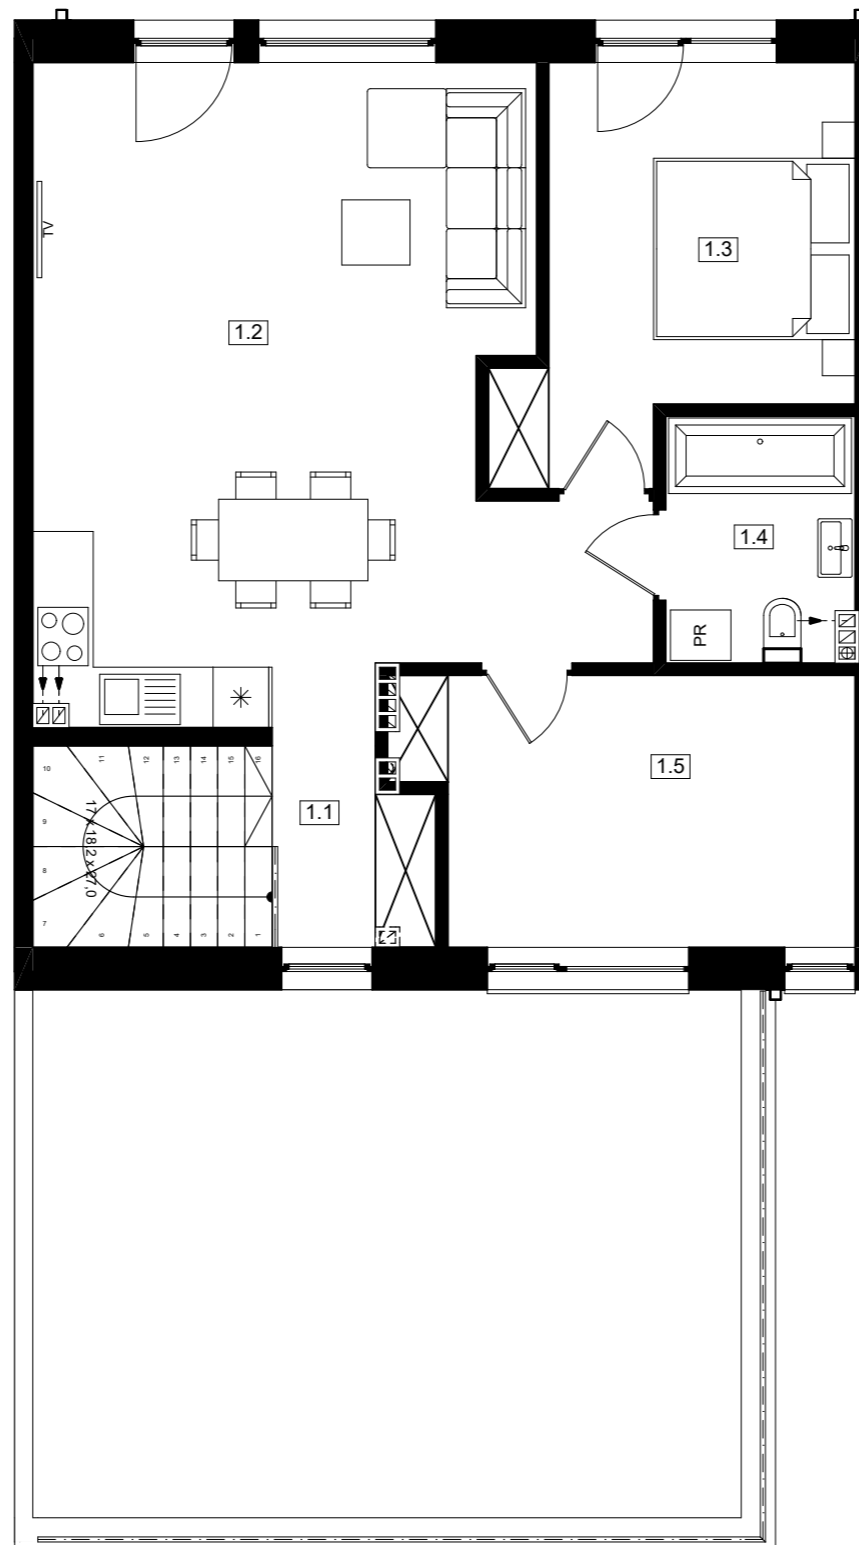


parter

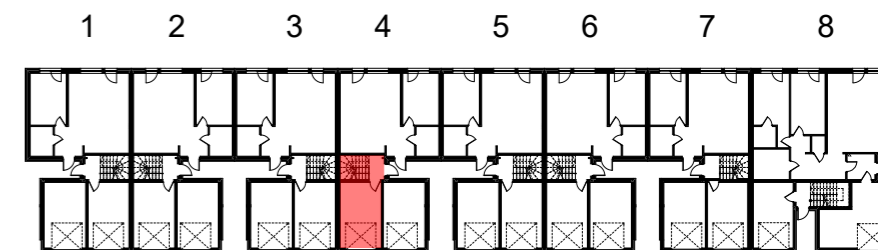

piętro

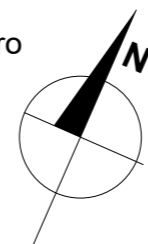

parter



piętro

### ZESTAWIENIE POMIESZCZEŃ

1.0	WIATROŁAP	2,53
1.1	KOMUNIKACJA	2,91
1.2	POKÓJ DZ. + ANEKS KUCH.	32,83
1.3	SYPIALNIA 1	11,90
1.4	ŁAZIENKA	4,50
1.5	SYPIALNIA 2	11,45
G1	GARAŻ	18,43
		<b>84,55 m<sup>2</sup></b>

taras 36,94m<sup>2</sup>

### UWAGA

Lokalizacja ścian działowych, szachtów instalacyjnych, przyborów sanitarnych, została oznaczona schematycznie i może ulec drobnym przesunięciom w trakcie realizacji.

BUDYNEK

4

LOKAL

2



*budujemy dla Ciebie*

Mieszkania, segmenty w Grodzisku Mazowieckim

**MAKBUD S.C.**  
**ul. Nadarzyńska 77**  
**05-825 Grodzisk Mazowiecki**

makbud@makbud.pl

tel. (22) 755-77-95